


Repère câble	W1	W2	W3	W4	W5	W6	W7	W8
Type de câble	U-1000 R2V	H07V-R	H07V-R	H07V-R	H07V-R	H07V-R	H07V-R	H07V-R
Section (mm ²)	1x4x25+1x16	3x1.5	3x2.5	3x2.5	3x2.5	3x1.5	5x1.5	3x1.5
Libellé câble								
Repère départ	G1	E1	E2	E3	E4	E5	E6	E7
Libellé départ								

Application	Alim. BT	Interrupteur Général	Plaque de cuisson Cuisine	Lave-linge Cellier	Prises de courant Coffret de communication	Prises de courant Cuisine	Eclairage Séjour, salon	Eclairage WC, lingerie	Eclairage Couloir	Eclairage Couloir
Localisation des départs										

3			N° plan		Nom du projet : PROMOTELEC				Indice : a	
2			Date	27/10/2020	N° d'affaire :				=	
1			Créé par		Schéma de puissance				+ TD1	
Modification		Date modification	Modifié par	Validé par					Folio : 1 / 4	
Echelle :		Ik3:	Ik1:	Régime de neutre :	TT					



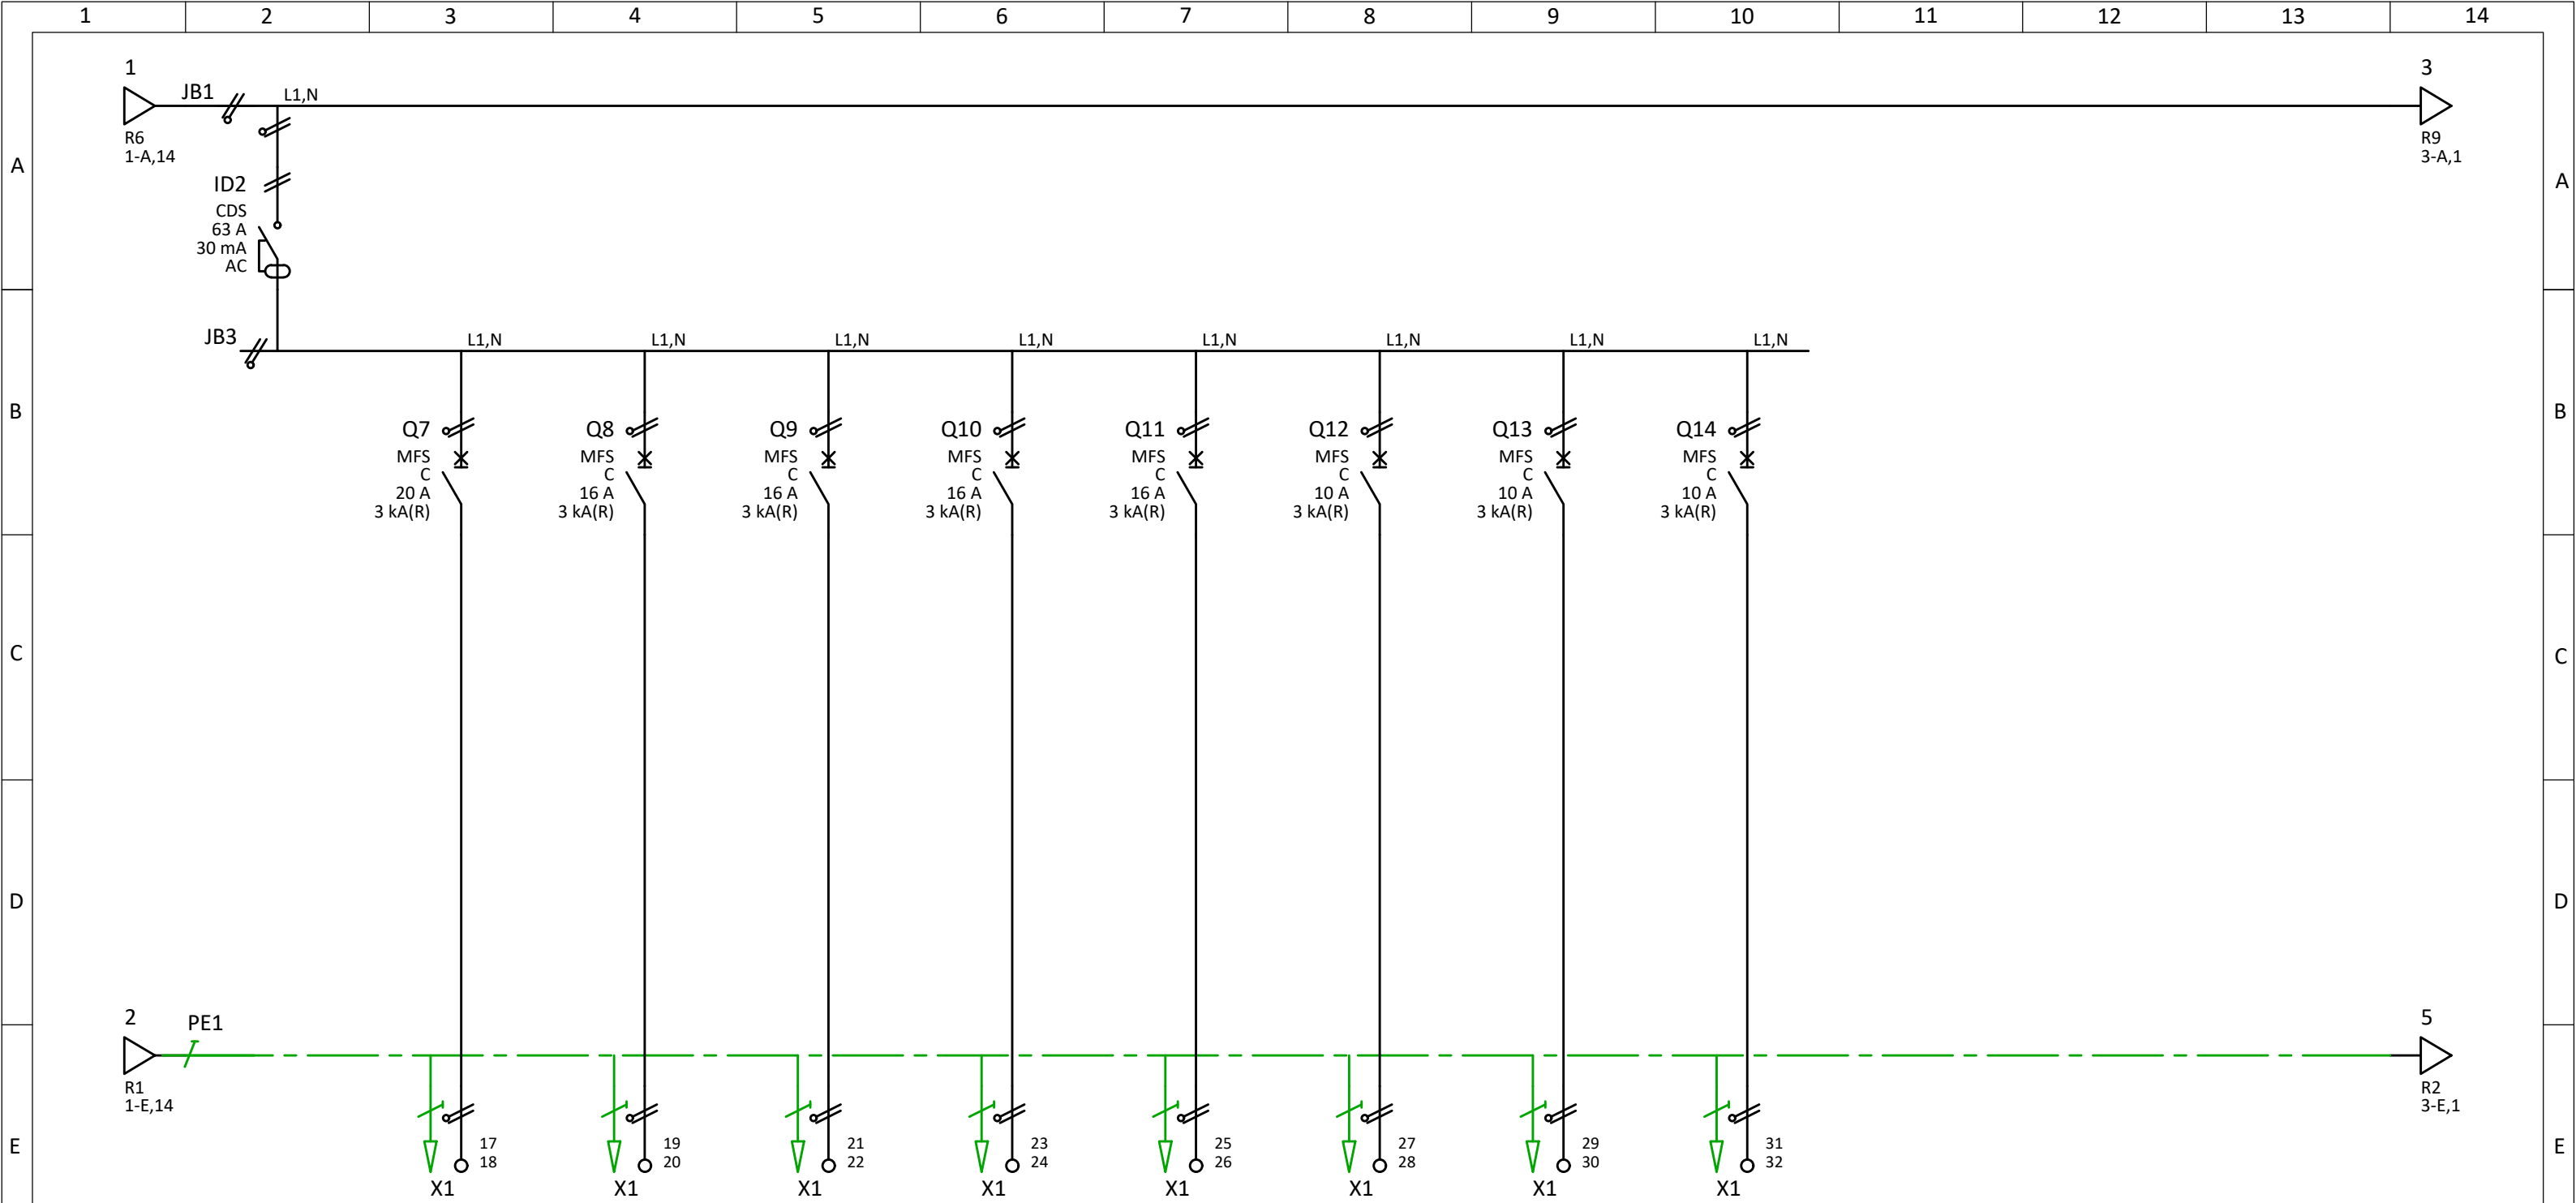


Repère câble		W9	W10	W11	W12	W13	W14	W15	W16
Type de câble		H07V-R	H07V-R	H07V-R	U-1000 R2V	H07V-R	H07V-R	U-1000 R2V	H07V-R
Section (mm ²)		3x2.5	3x2.5	3x2.5	1x3G2.5	3x2.5	3x1.5	1x3G1.5	3x1.5
Libellé câble									
Repère départ		E8	E9	E10	E11	E12	E13	E14	E15
Libellé départ									

Application Localisation des départs	Lave-vaisselle Cuisine	Prises de courant Sejour	Prises de courant Couloir, sdb & lingerie	Prises de courant Garage	Hotte Cuisine	Eclairage Cuisine	Eclairage Extérieur	Volet roulant Rez de chaussée
--------------------------------------	---------------------------	-----------------------------	--	-----------------------------	------------------	----------------------	------------------------	----------------------------------


3			N° plan		Nom du projet : PROMOTELEC				Indice : a
2			Date	27/10/2020					=
1			Créé par		N° d'affaire :				+ TD1
Modification	Date modification	Modifié par	Validé par		Schéma de puissance				Folio : 2 / 4
Echelle :	Ik3:	Ik1:	Régime de neutre :	TT					




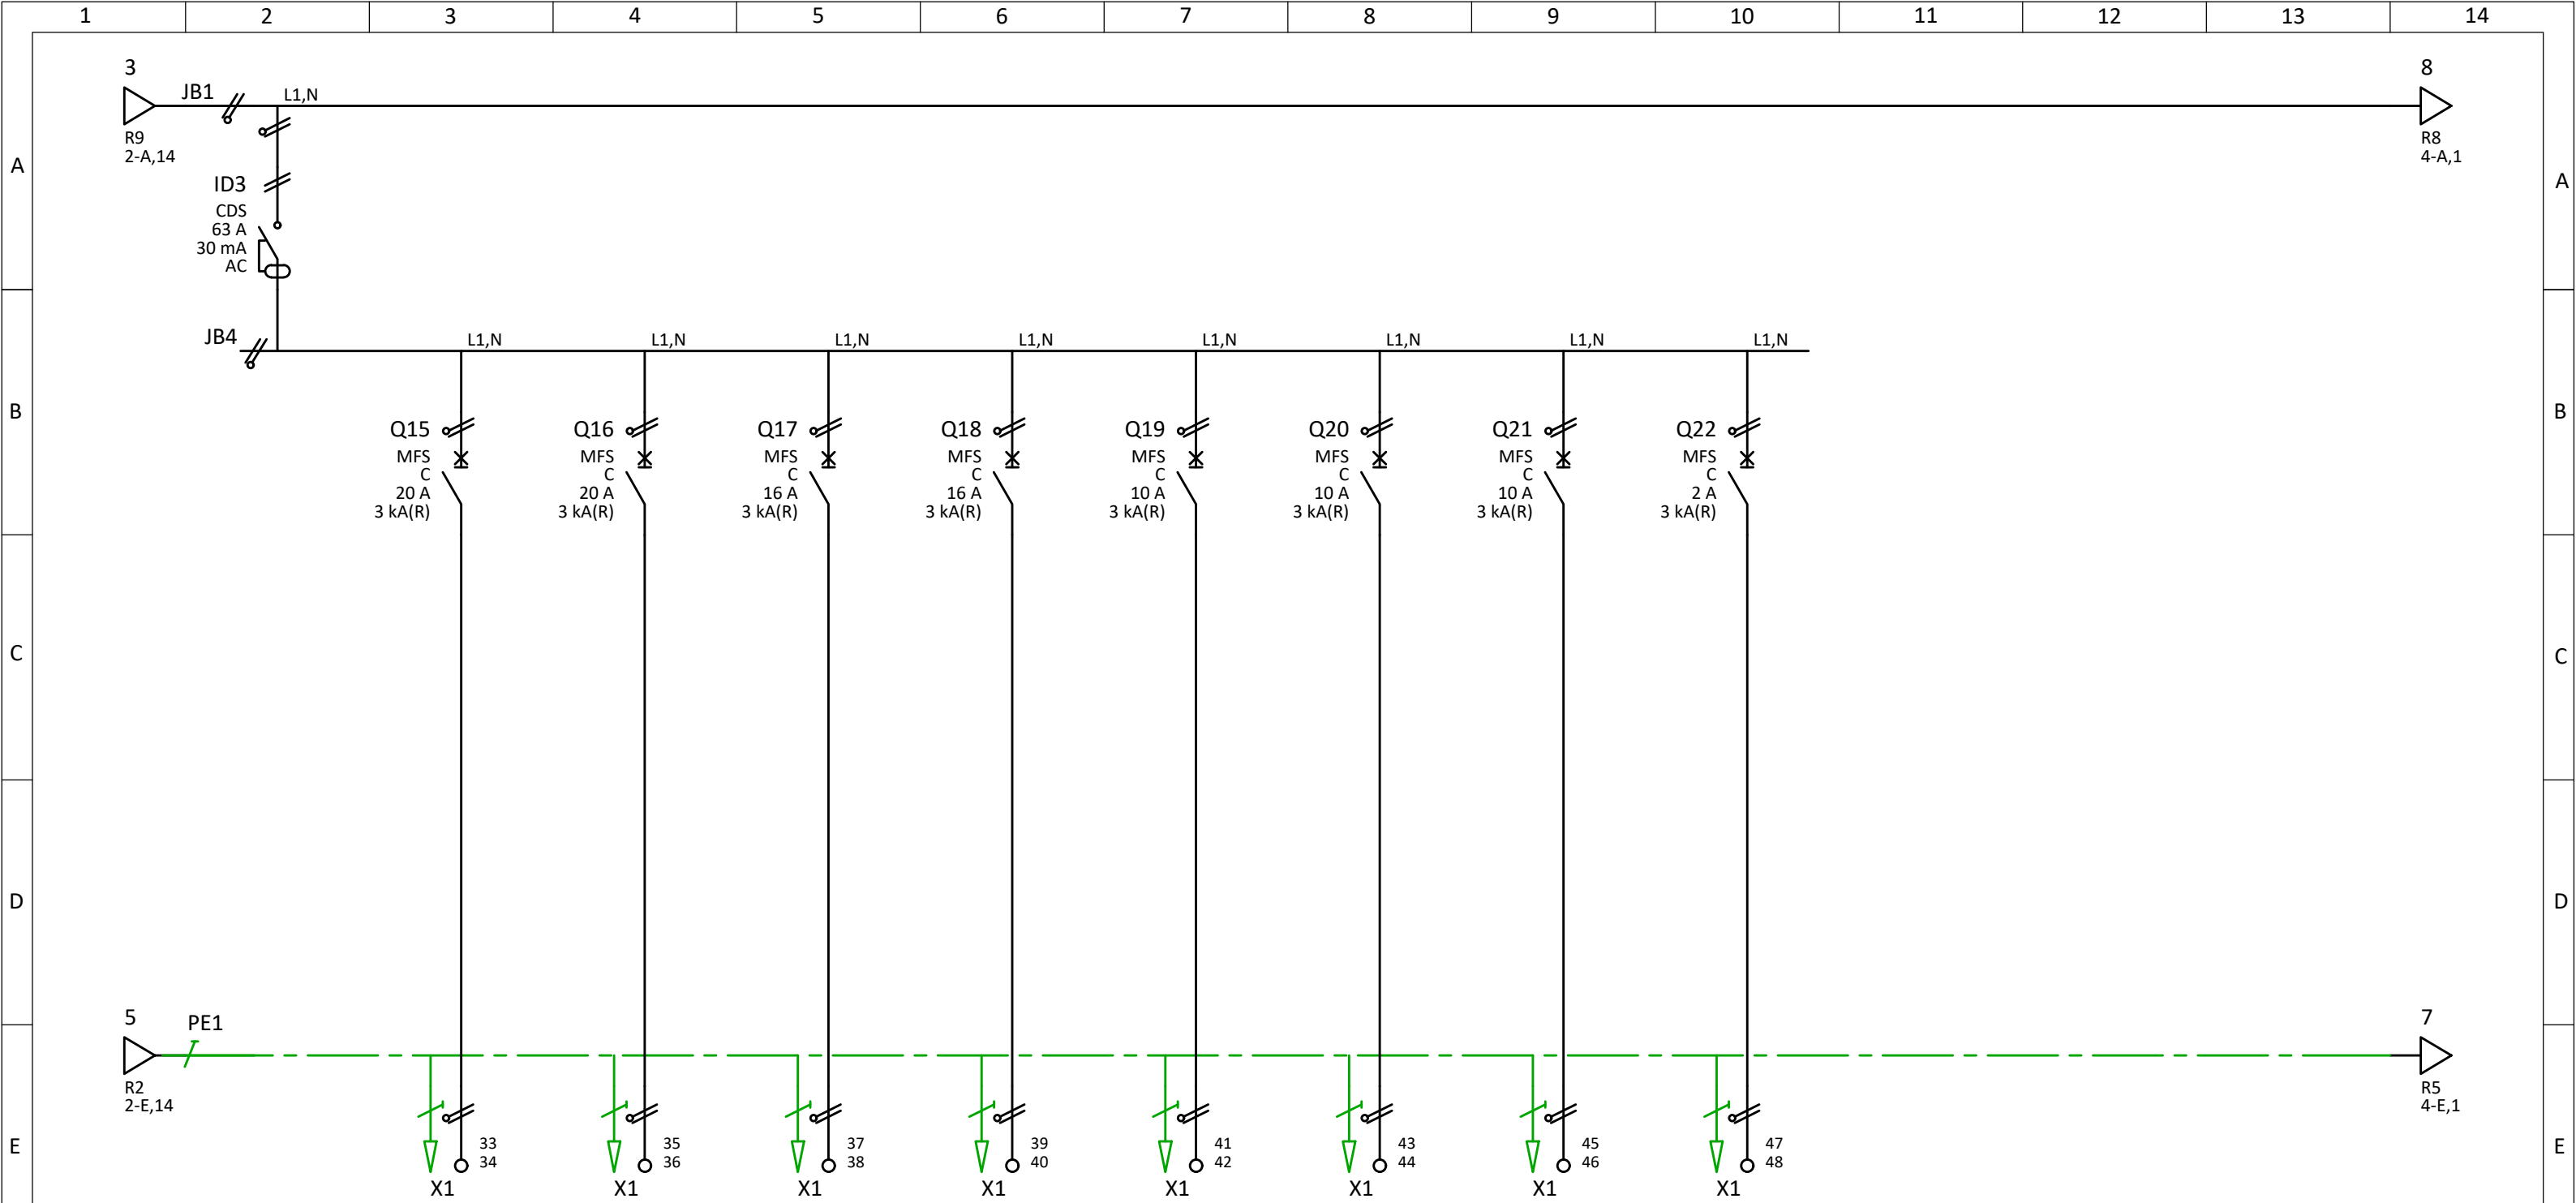

Repère câble	W17	W18	W19	W20	W21	W22	W23	W24
Type de câble	H07V-R	H07V-R	H07V-R	H07V-R	H07V-R	H07V-R	H07V-R	H07V-R
Section (mm ²)	3x2.5	3x2.5	3x2.5	3x2.5	3x1.5	3x1.5	3x1.5	3x1.5
Libellé câble								
Repère départ	E16	E17	E18	E19	E20	E21	E22	E23
Libellé départ								


Application	Four	Sèche-linge	Prises de courant	Prises de courant	Eclairage	Eclairage	Volet roulant	Change tarif EDF
Localisation	Cuisine	Lingerie	Chambre 1; 2 & 3	Salon	Chambre 1; 2 & 3	Lingerie & garage	Etage	
des départs								

3			N° plan	Nom du projet : PROMOTELEC				Indice : a
2			Date	27/10/2020				=
1			Créé par					+ TD1
Modification		Date modification	Modifié par	Validé par	Schéma de puissance			Folio : 3 / 4
Echelle :		Ik3:	Ik1:	Régime de neutre : TT				

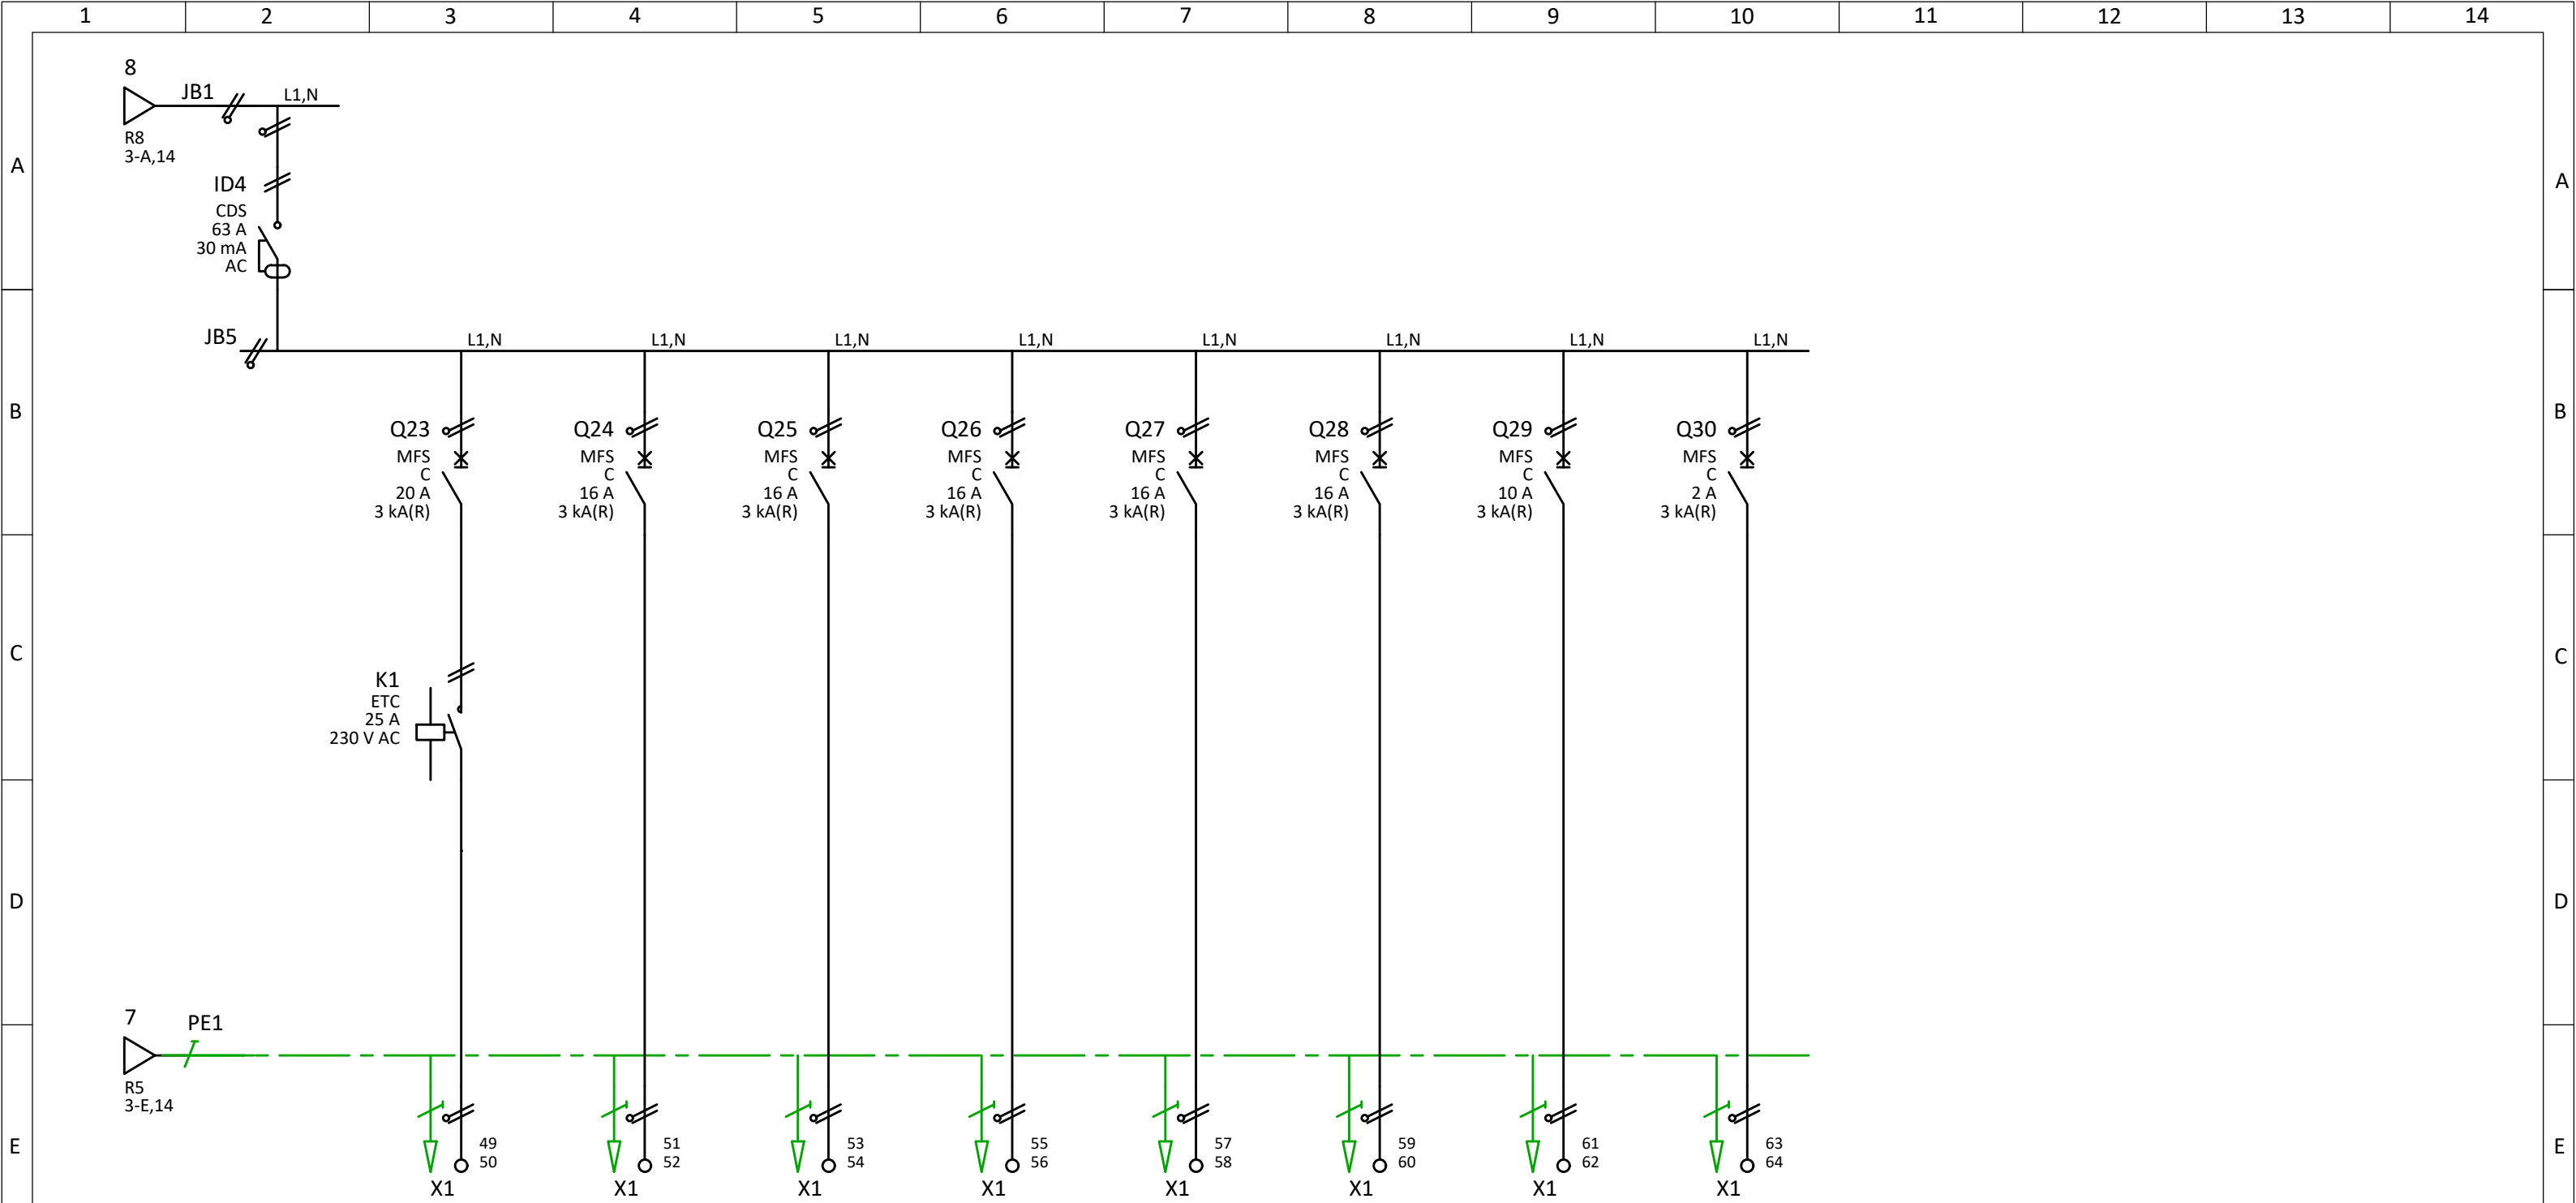

Repère câble	W25	W26	W27	W28	W29	W30	W31	W32
Type de câble	H07V-R	U-1000 R2V	U-1000 R2V	U-1000 R2V	U-1000 R2V	H07V-R	Câble	H07V-R
Section (mm ²)	3x2.5	1x3G2.5	1x3G2.5	1x3G2.5	1x3G2.5	3x2.5	1x3x1.5	3x1.5
Libellé câble								
Repère départ	E24	E25	E26	E27	E28	E29	E30	E31
Libellé départ								

Application Localisation des départs	Ch chauffe-eau Lingerie	Pompe à chaleur Unité extérieure	Pompe à chaleur Unité intérieure	Porte automatisme de garage Garage	Portail motorisé	Sèche-serviette Salle de bain	Interphone	VMC
--	----------------------------	-------------------------------------	-------------------------------------	--	------------------	----------------------------------	------------	-----

3			N° plan		Nom du projet : PROMOTELEC			 Applications Générales Electriques	Indice : a
2			Date	27/10/2020	N° d'affaire :				=
1			Créé par						+ TD1
Modification		Date modification	Modifié par	Validé par	Schéma de puissance			Folio :	4 / 4
Echelle :		Ik3:	Ik1:	Régime de neutre :				TT	